

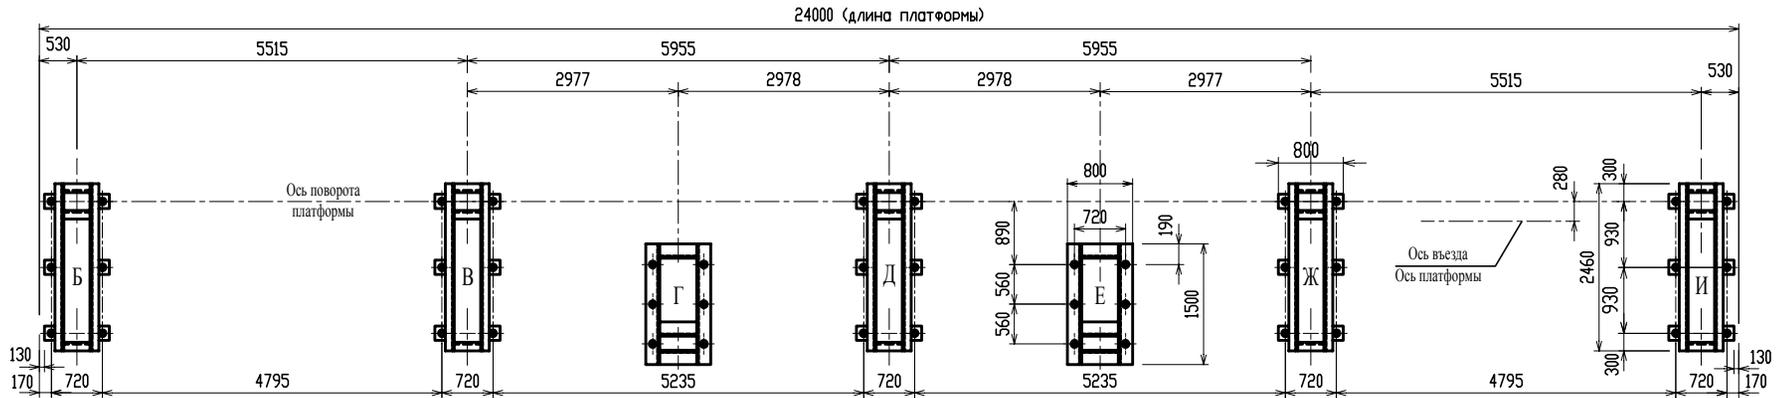


Схема фундаментов АВС50-24

24000 (длина платформы)

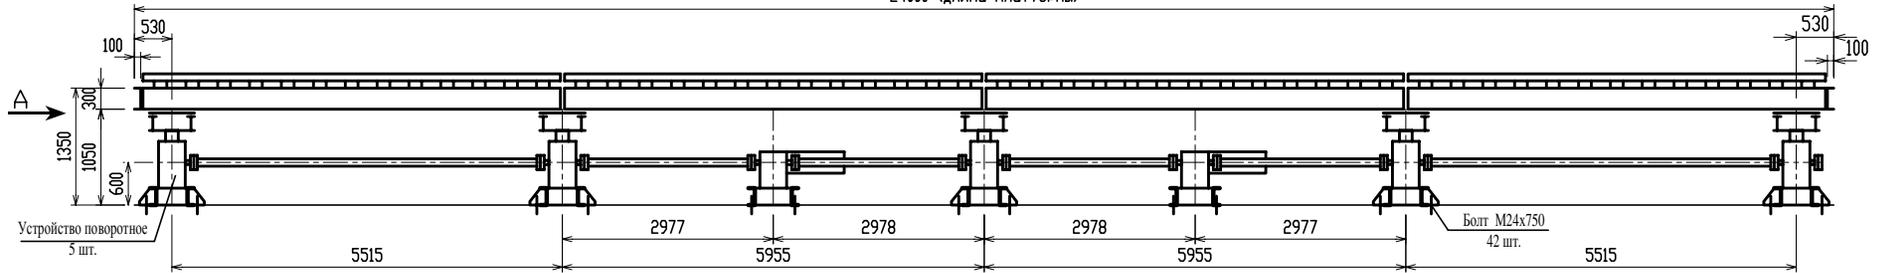

А

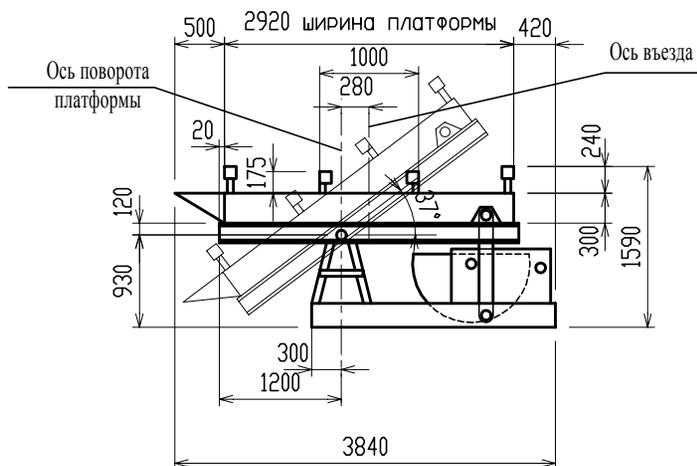

Нагрузки на опорные поверхности
автомобилеразгрузчика АВС50-24, Q=100т.

| Опора | Площадь опорной поверхности рамы см ² | Нагрузка при проезде груженого автомобиля (P _{max}) КГС | Удельное давление опорной рамы на фундамент (P) кгс/смА0,2 |
|-------|--|---|--|
| Б | 7026 | 96000 | 13,7 |
| В | 7026 | 96000 | 13,7 |
| Г | 4374 | 2600 | 0,6 |
| Д | 7026 | 96000 | 13,7 |
| Е | 4374 | 2600 | 0,6 |
| Ж | 7026 | 96000 | 13,7 |
| И | 7026 | 96000 | 13,7 |

Нормаль выполнена на двух листах, см. лист 25

| | | | | | |
|------|---------|------|--------|---------|------|
| Изм. | Кол.уч. | Лист | № док. | Подпись | Дата |
| | | | | | |

Разгрузчик автомобиля АВС-50, L=24м